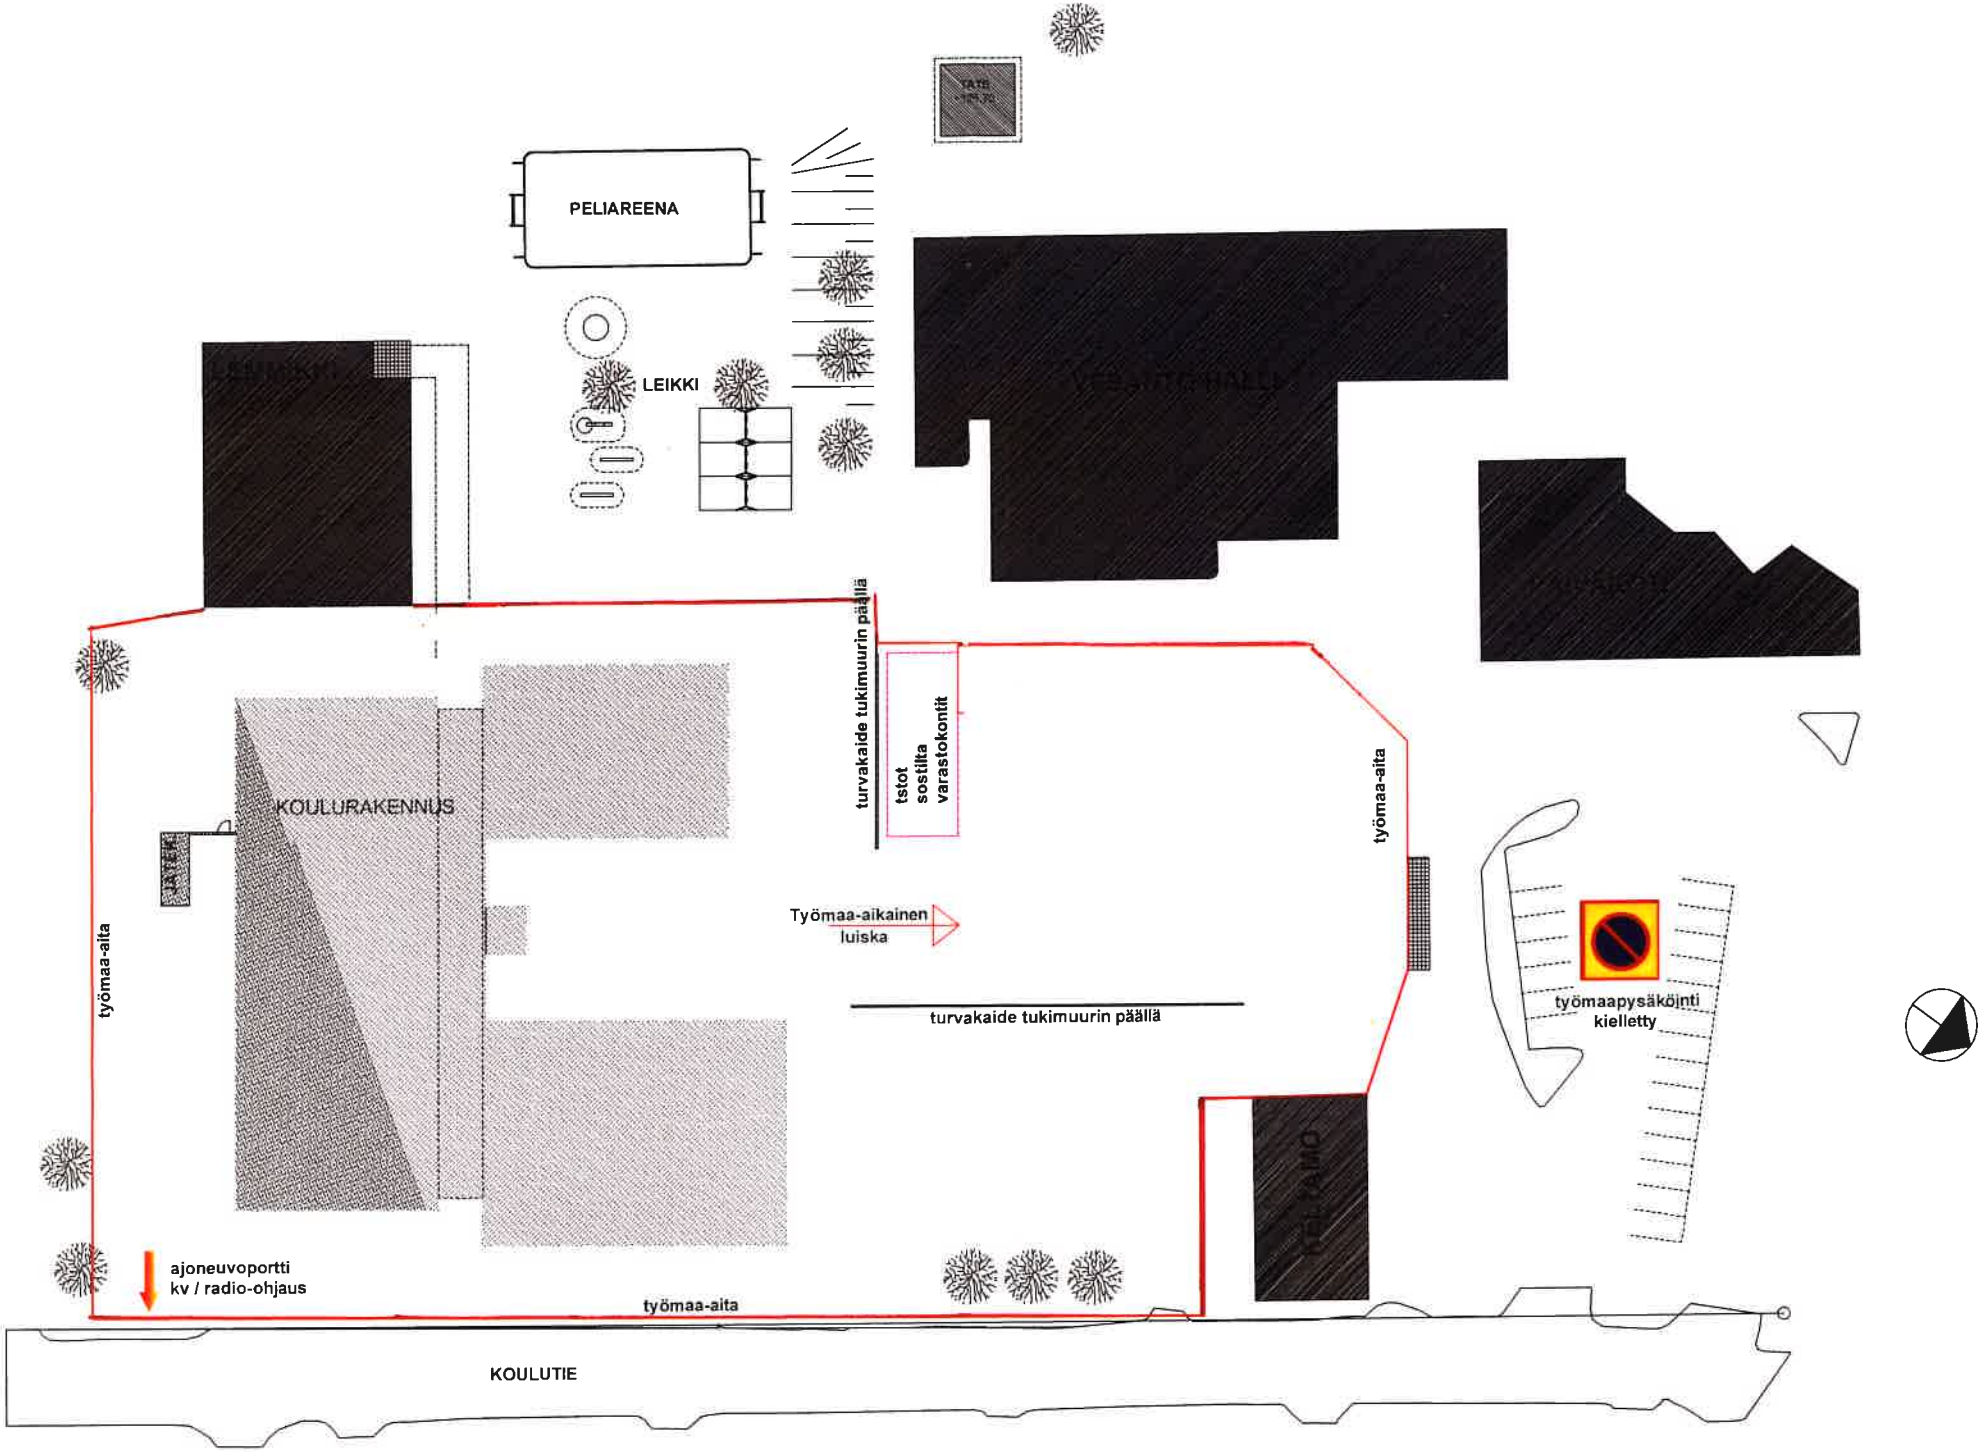
PELIAREENA
LEIKKI
KOULURAKENNUS
turvakaide tukimuurin päällä
tstot
sostilta
varastokontit
työmaa-aita
Työmaa-aikainen
luiska
turvakaide tukimuurin päällä
työmaapysäköinti
kielletty
työmaa-aita
ajoneuvoportti
kv / radio-ohjaus
työmaa-aita
KOULUTIE